



МОНТАЖНАЯ СХЕМА  
"АСТРА-75 меди" с КНС, самотечная

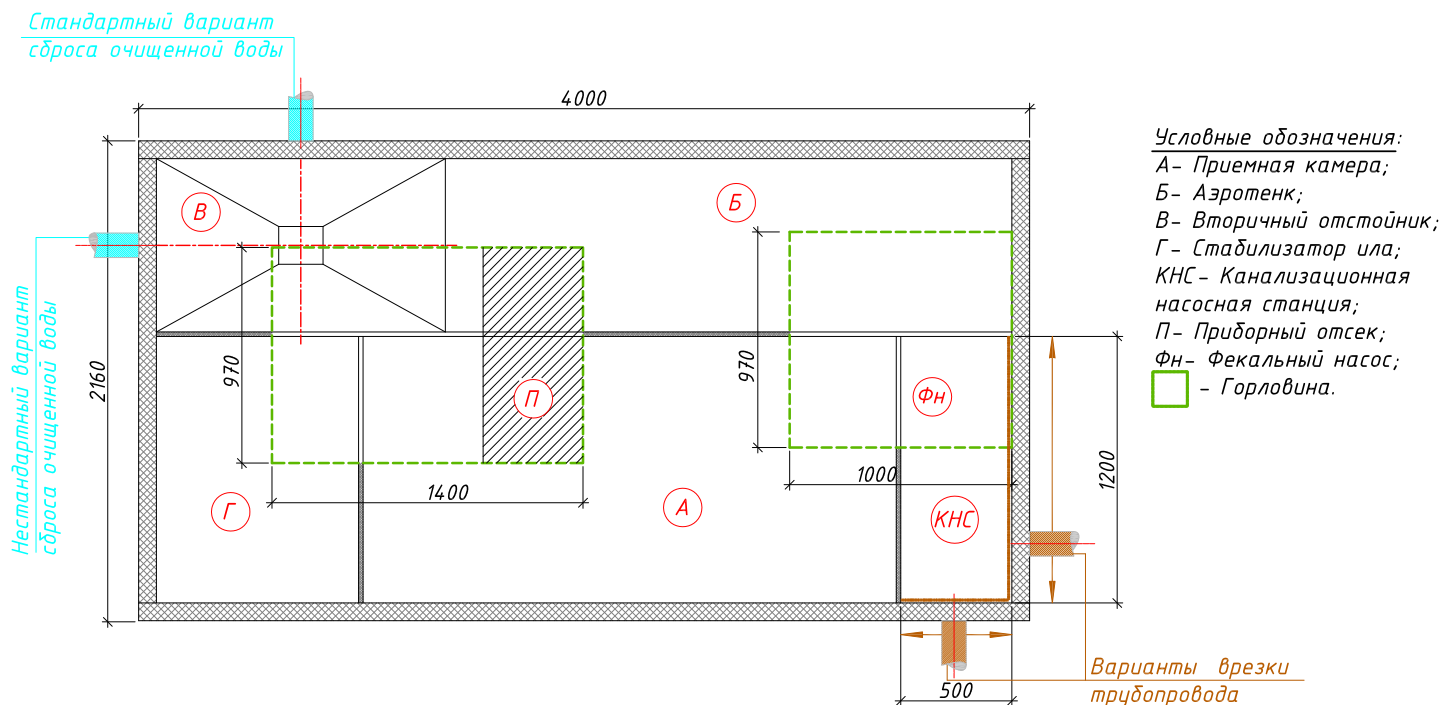

← Вход в очистную станцию (допустимая глубина от уровня земли до низа трубы максимум -1.500)


→ Выход из очистной станции (стандартная глубина от уровня земли до низа трубы -0.600)

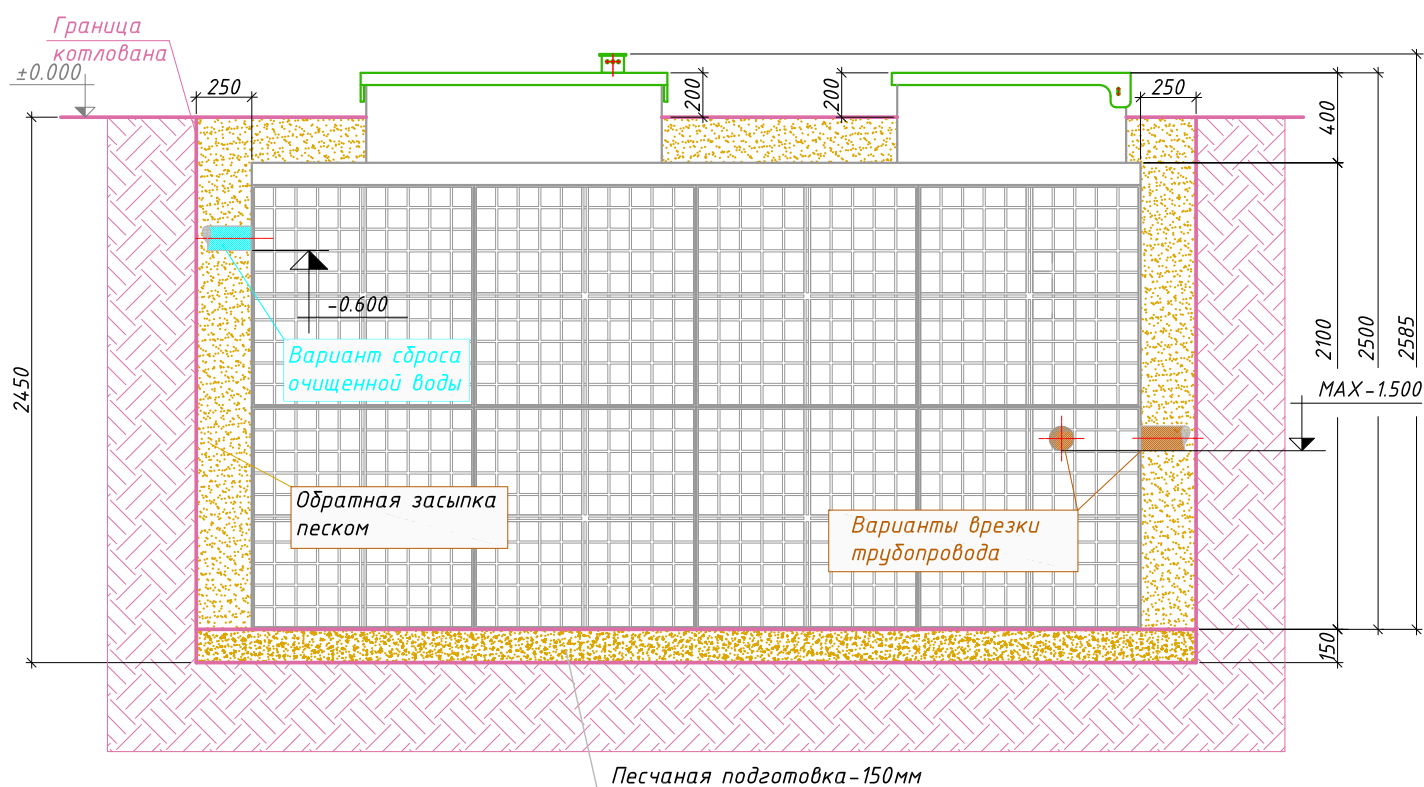

Порядок производства работ:

1. Отрывка котлована размерами 4.50мx2.66м h=2.45м с откосом грунта (величина откоса котлована зависит от типа грунтов) или опалубкой;
2. Засыпка и уплотнение песчаной подготовки толщиной 150мм;
3. Монтаж станции на уплотненную песчаную подготовку;
4. Врезка и присоединение трубопроводов и электрокабеля к станции;
5. Установка утеплителя (необходимость, марка и толщина утеплителя зависят от климатических условий района строительства);
6. Обратная засыпка песком с послойной утрамбовкой через каждые 0.2м и проливкой водой каждого слоя с одновременным заполнением водой отсеков до отметок, промаркированных на внутренней стенке очистной станции;
7. Окончательная планировка рельефа;
8. Запуск станции в эксплуатацию осуществляется после проверки ее работоспособности в ручном режиме работы путем переключения в блоке управления тумблеров прямой и обратной фазы работы станции, а также проверка автоматического режима работы и аварийной сигнализации путем принудительного изменения уровня поплавковых датчиков.


МОНТАЖНАЯ СХЕМА  
"АСТРА-75 миди" с КНС и принудительным сбросом

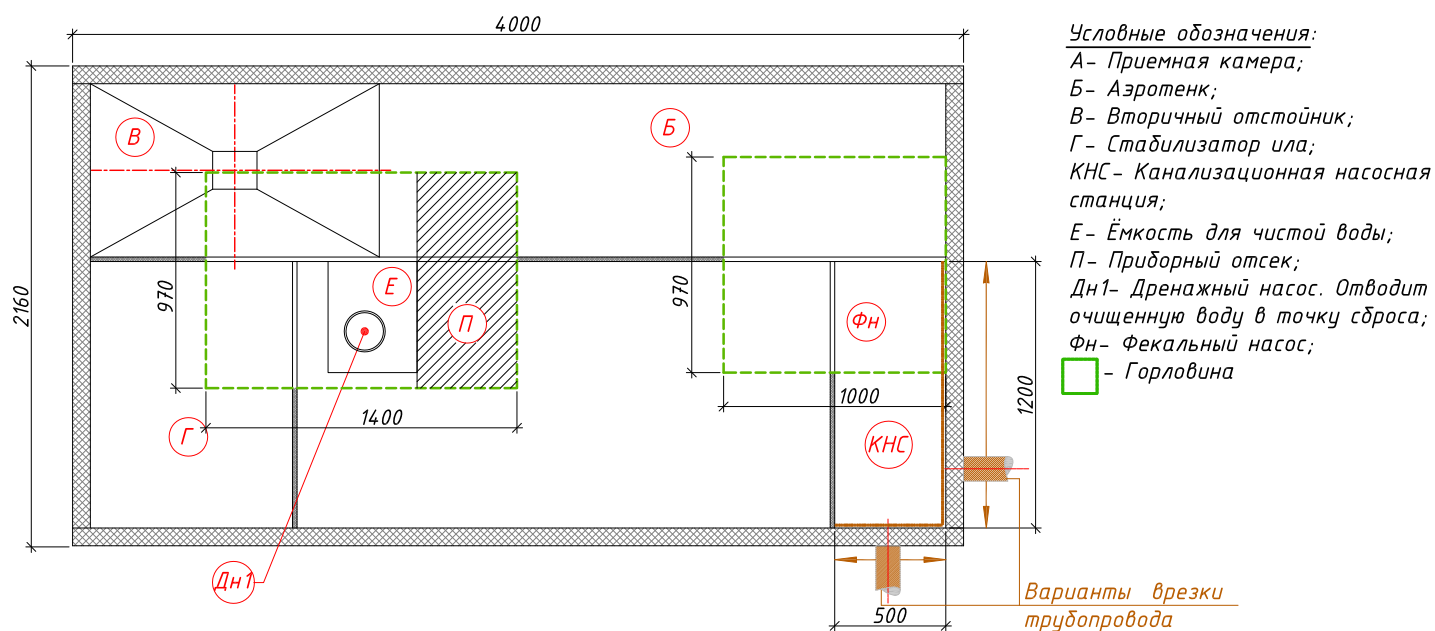

**Условные обозначения:**  
 А- Приемная камера;  
 Б- Аэротенк;  
 В- Вторичный отстойник;  
 Г- Стабилизатор ила;  
 КНС- Канализационная насосная станция;  
 Е- Ёмкость для чистой воды;  
 П- Приборный отсек;  
 ДН1- Дренажный насос. Отводит очищенную воду в точку сброса;  
 ФН- Фекальный насос;  
 □ - Горловина

← Вход в очистную станцию (допустимая глубина от уровня земли до низа трубы максимум -1.500)

→ Выход из очистной станции (стандартная глубина от уровня земли до низа трубы -0.200)

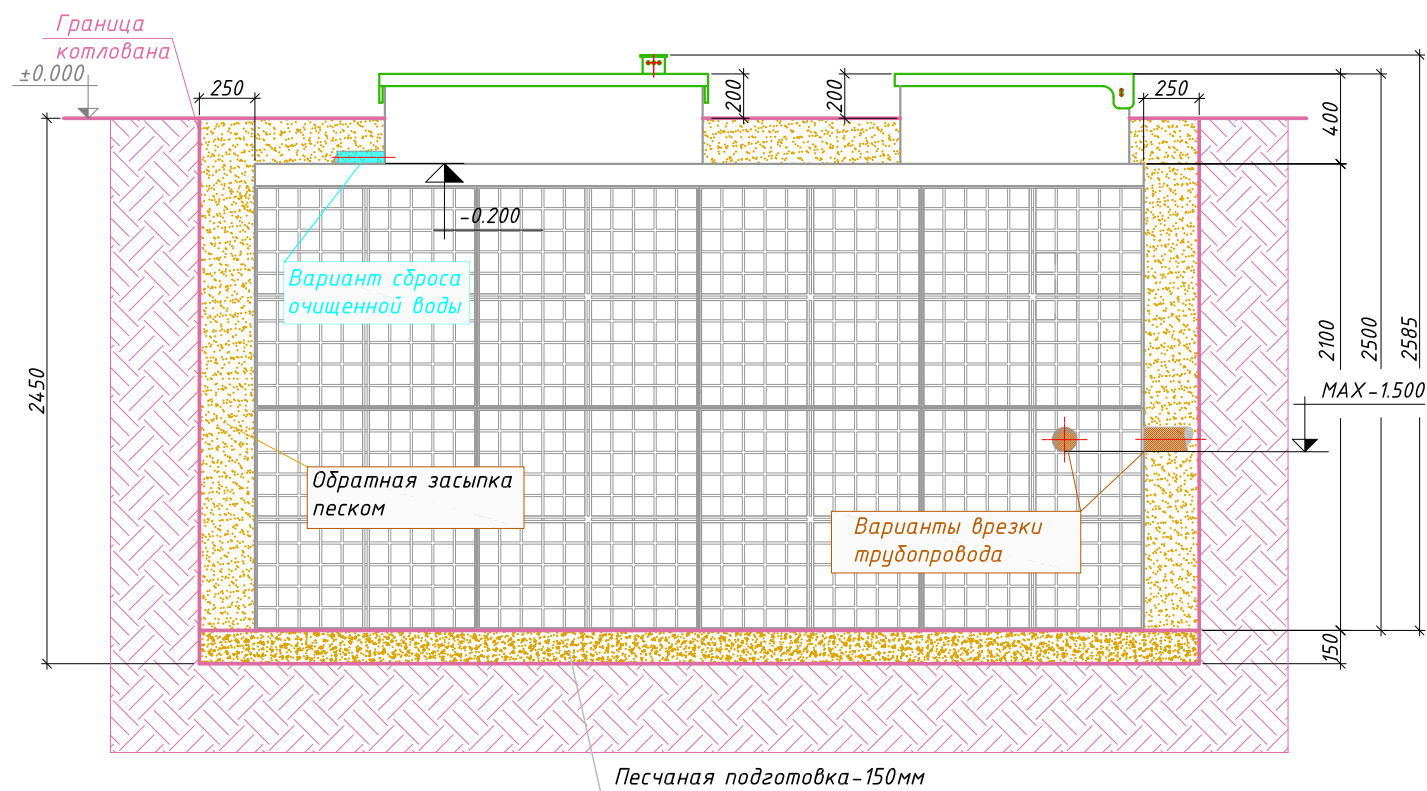

**Порядок производства работ:**

1. Отрывка котлована размерами 4.50мх2.66м h=2.45м с откосом грунта (величина откоса котлована зависит от типа грунтов) или опалубкой;
2. Засыпка и уплотнение песчаной подготовки толщиной 150мм;
3. Монтаж станции на уплотненную песчаную подготовку;
4. Врезка и присоединение трубопроводов и электрокабеля к станции;
5. Установка утеплителя (необходимость, марка и толщина утеплителя зависят от климатических условий района строительства);
6. Обратная засыпка песком с послойной утрамбовкой через каждые 0.2м и проливкой водой каждого слоя с одновременным заполнением водой отсеков до отметок, промаркированных на внутренней стенке очистной станции;
7. Окончательная планировка рельефа;
8. Запуск станции в эксплуатацию осуществляется после проверки ее работоспособности в ручном режиме работы путем переключения в блоке управления тумблеров прямой и обратной фазы работы станции, а также проверка автоматического режима работы и аварийной сигнализации путем принудительного изменения уровня поплавковых датчиков.