


## МОНТАЖНАЯ СХЕМА

"ТРИУМФ-75 лонг" с блоком УФ-обеззараживания и принудительным водоотведением

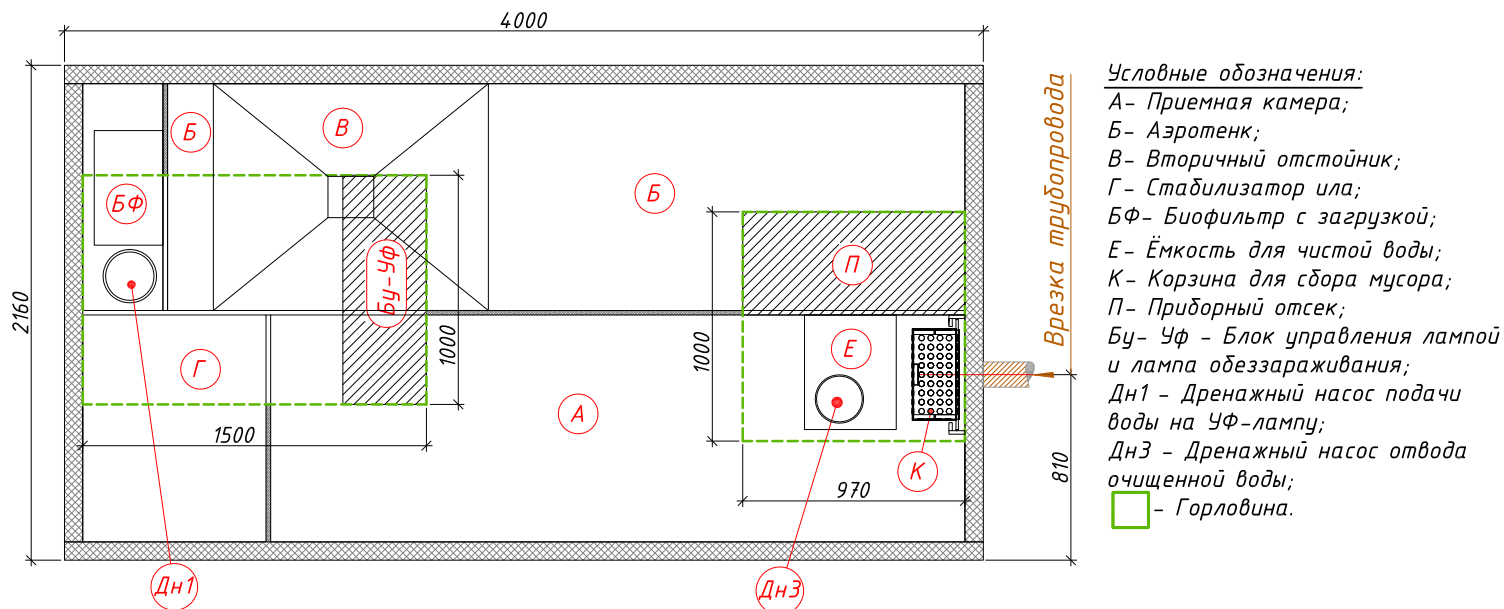


### Условные обозначения:

- А- Приемная камера;
- Б- Аэротенк;
- В- Вторичный отстойник;
- Г- Стабилизатор ила;
- БФ- Биофильтр с загрузкой;
- Е- Ёмкость для чистой воды;
- К- Корзина для сбора мусора;
- П- Приборный отсек;
- Бу- Уф - Блок управления лампой и лампа обеззараживания;
- Дн1 - Дренажный насос подачи воды на УФ-лампу;
- Дн3 - Дренажный насос отвода очищенной воды;
- - Горловина.

← Вход в очистную станцию (допустимая глубина от уровня земли до низа трубы максимум -1.200)

→ Выход из очистной станции (стандартная глубина от уровня земли до низа трубы -0.700)

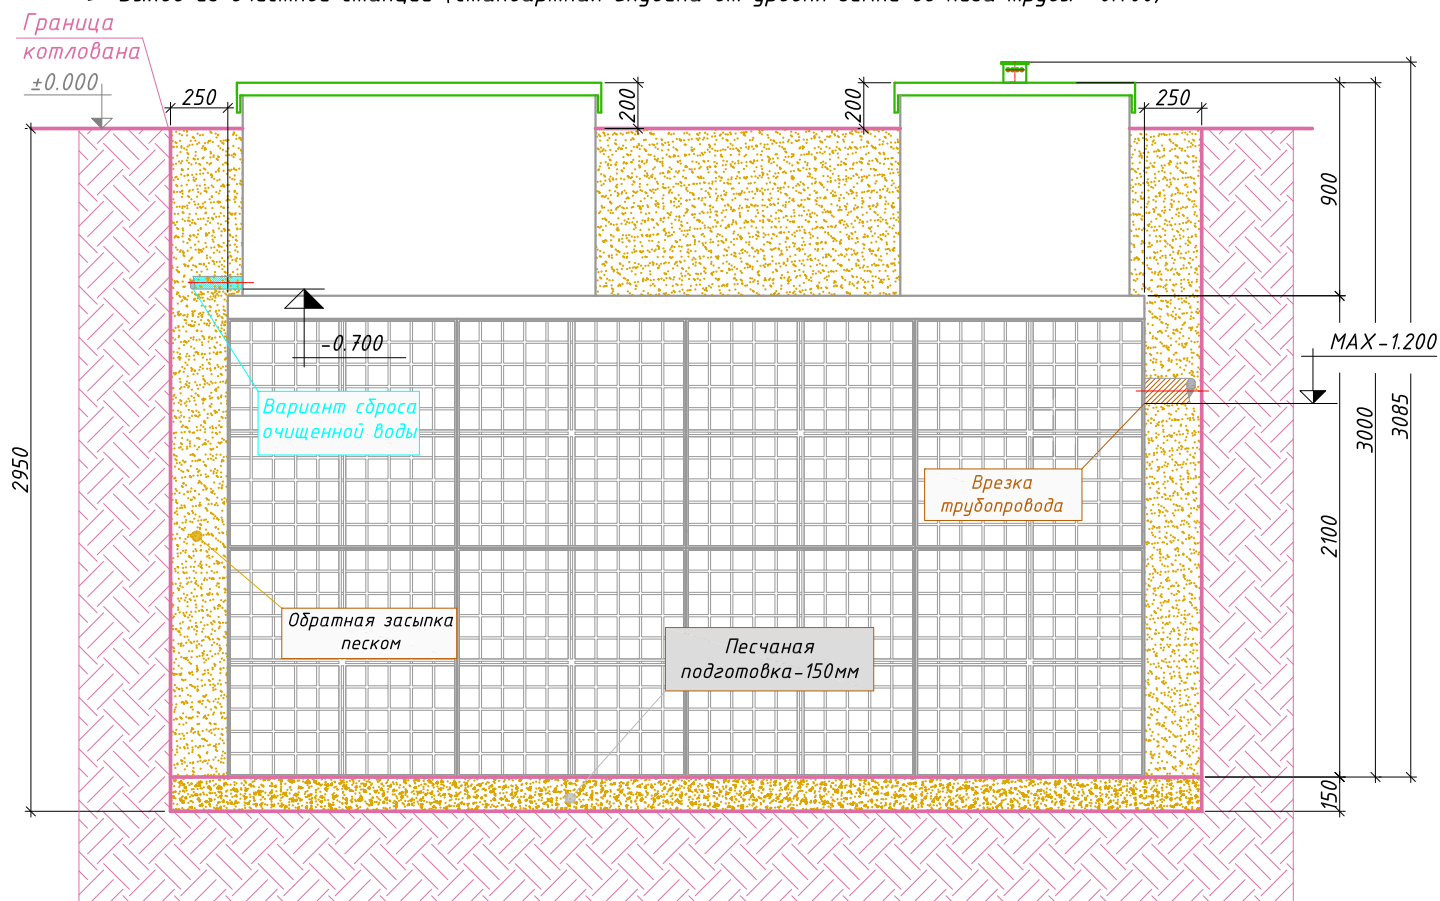


### Порядок производства работ:

1. Отрывка котлована размерами 4.50мх2.66м h=2.95м с откосом грунта (величина откоса котлована зависит от типа грунтов) или опалубкой;
2. Засыпка и уплотнение песчаной подготовки толщиной 150мм;
3. Монтаж станции на уплотненную песчаную подготовку;
4. Врезка и присоединение трубопроводов и электрокабеля к станции;
5. Установка утеплителя (необходимость, марка и толщина утеплителя зависят от климатических условий района строительства);
6. Корзина размещается непосредственно у подводящей трубы. Для фиксации корзины к направляющим приварить ограничительную планку, на которую корзина будет опираться;
7. Обратная засыпка песком с послойной утрамбовкой через каждые 0.2м и проливкой водой каждого слоя с одновременным заполнением водой отсеков до отметок, промаркированных на внутренней стенке очистной станции;
8. Окончательная планировка рельефа;
9. Запуск очистной станции в эксплуатацию.


## МОНТАЖНАЯ СХЕМА

"ТРИУМФ-75 лонг" с блоком УФ-обеззараживания с самотечным водоотведением

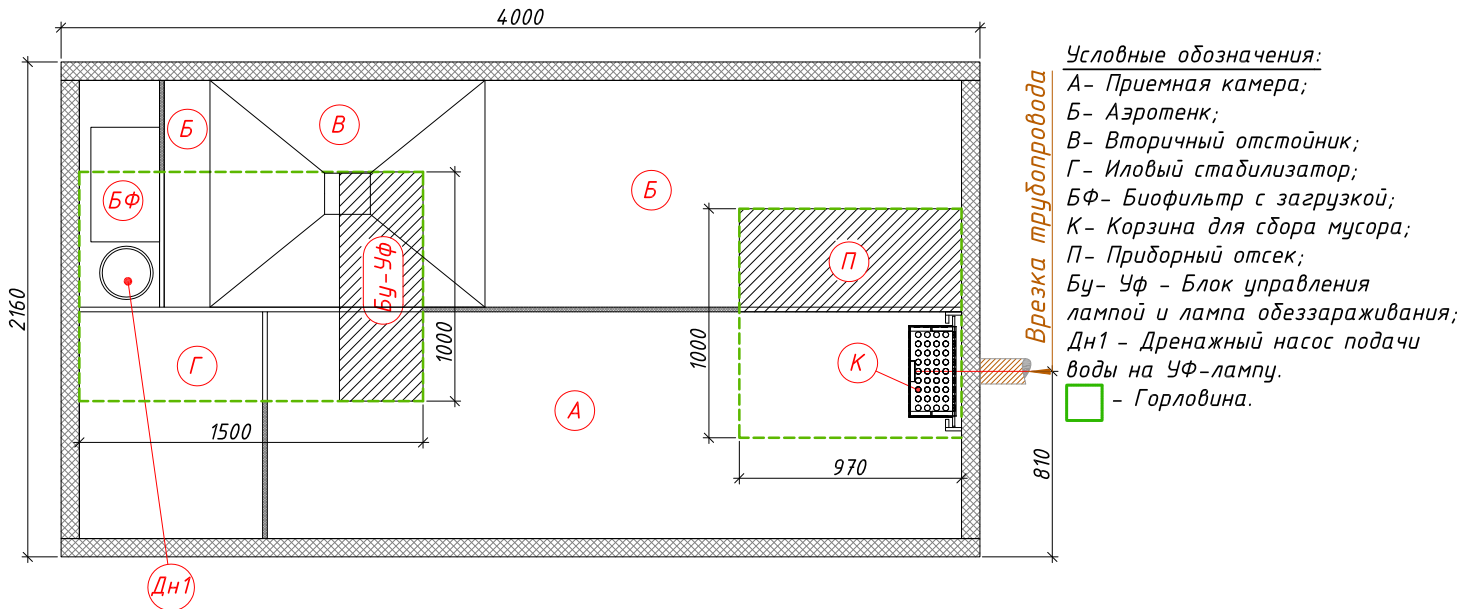

← Вход в очистную станцию (допустимая глубина от уровня земли до низа трубы максимум -1.200)

→ Выход из очистной станции (стандартная глубина от уровня земли до низа трубы -0.800)

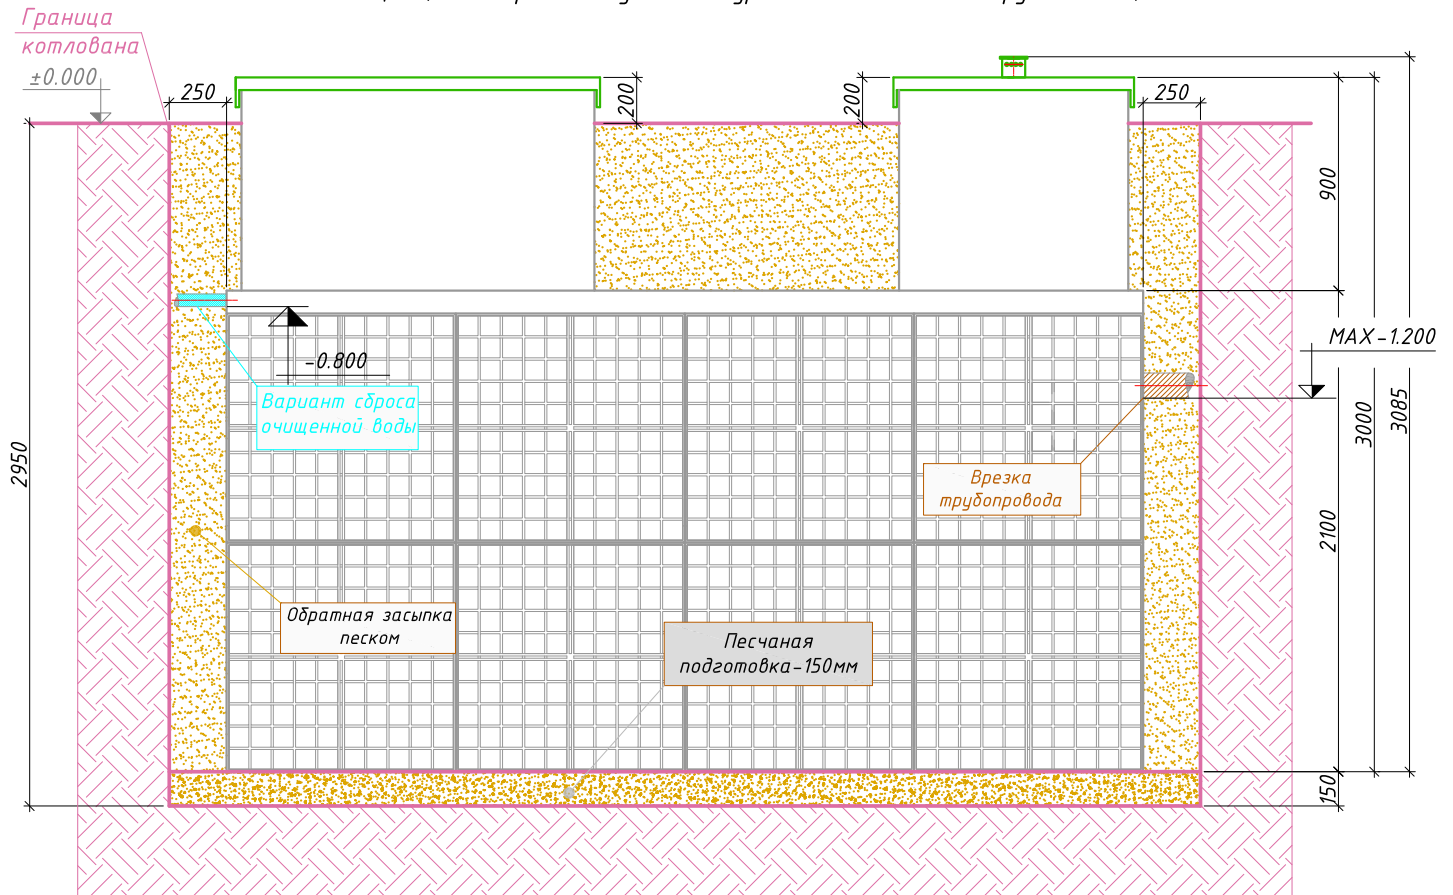

### Порядок производства работ:

1. Отрывка котлована размерами 4.50мх2.66м h=2.95м с откосом грунта (величина откоса котлована зависит от типа грунтов) или опалубкой;
2. Засыпка и уплотнение песчаной подготовки толщиной 150мм;
3. Монтаж станции на уплотненную песчаную подготовку;
4. Врезка и присоединение трубопроводов и электрокабеля к станции;
5. Установка утеплителя (необходимость, марка и толщина утеплителя зависят от климатических условий района строительства);
6. Корзина размещается непосредственно у подводящей трубы. Для фиксации корзины направляющим приварить ограничительную планку, на которую корзина будет опираться;
7. Обратная засыпка песком с послойной утрамбовкой через каждые 0.2м и проливкой водой каждого слоя с одновременным заполнением водой отсеков до отметок, промаркированных на внутренней стенке очистной станции;
8. Окончательная планировка рельефа;
9. Запуск очистной станции в эксплуатацию.